


IV90 Holzfenster

Vertikalschnitt





Eurofalz 24mm
Achismaß: 13mm
S+Z Gleichteilung

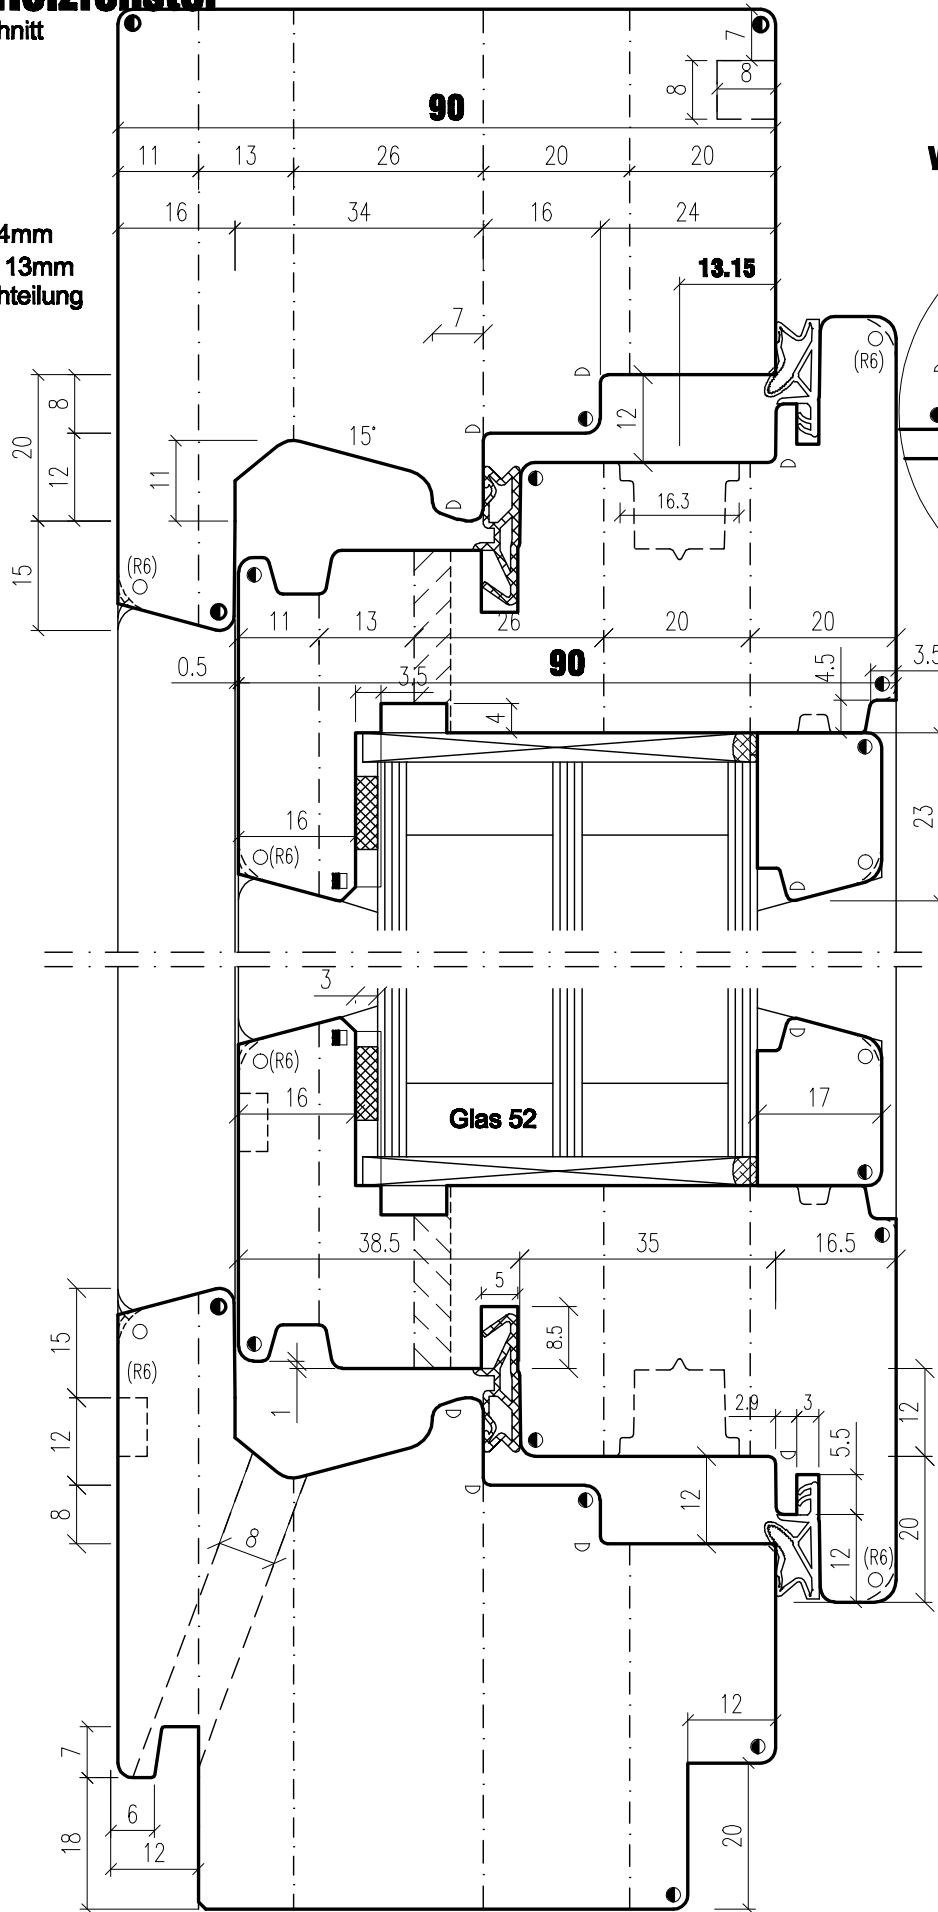

Variante 2

Alternativ:
ohne, oder mit kleiner
Ü-Dichtung

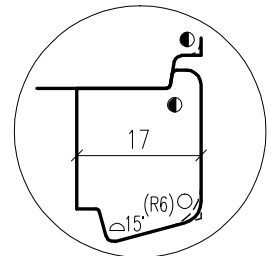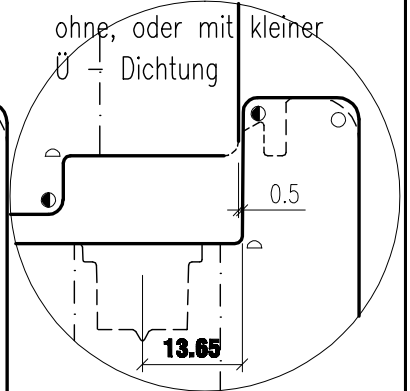

Variante überfälszte Leiste

- R 1.0
- R 1.5
- R 2.0
- R 3.0
- 2x45°

